


HNA-9地块面积图

2549.754-542.975

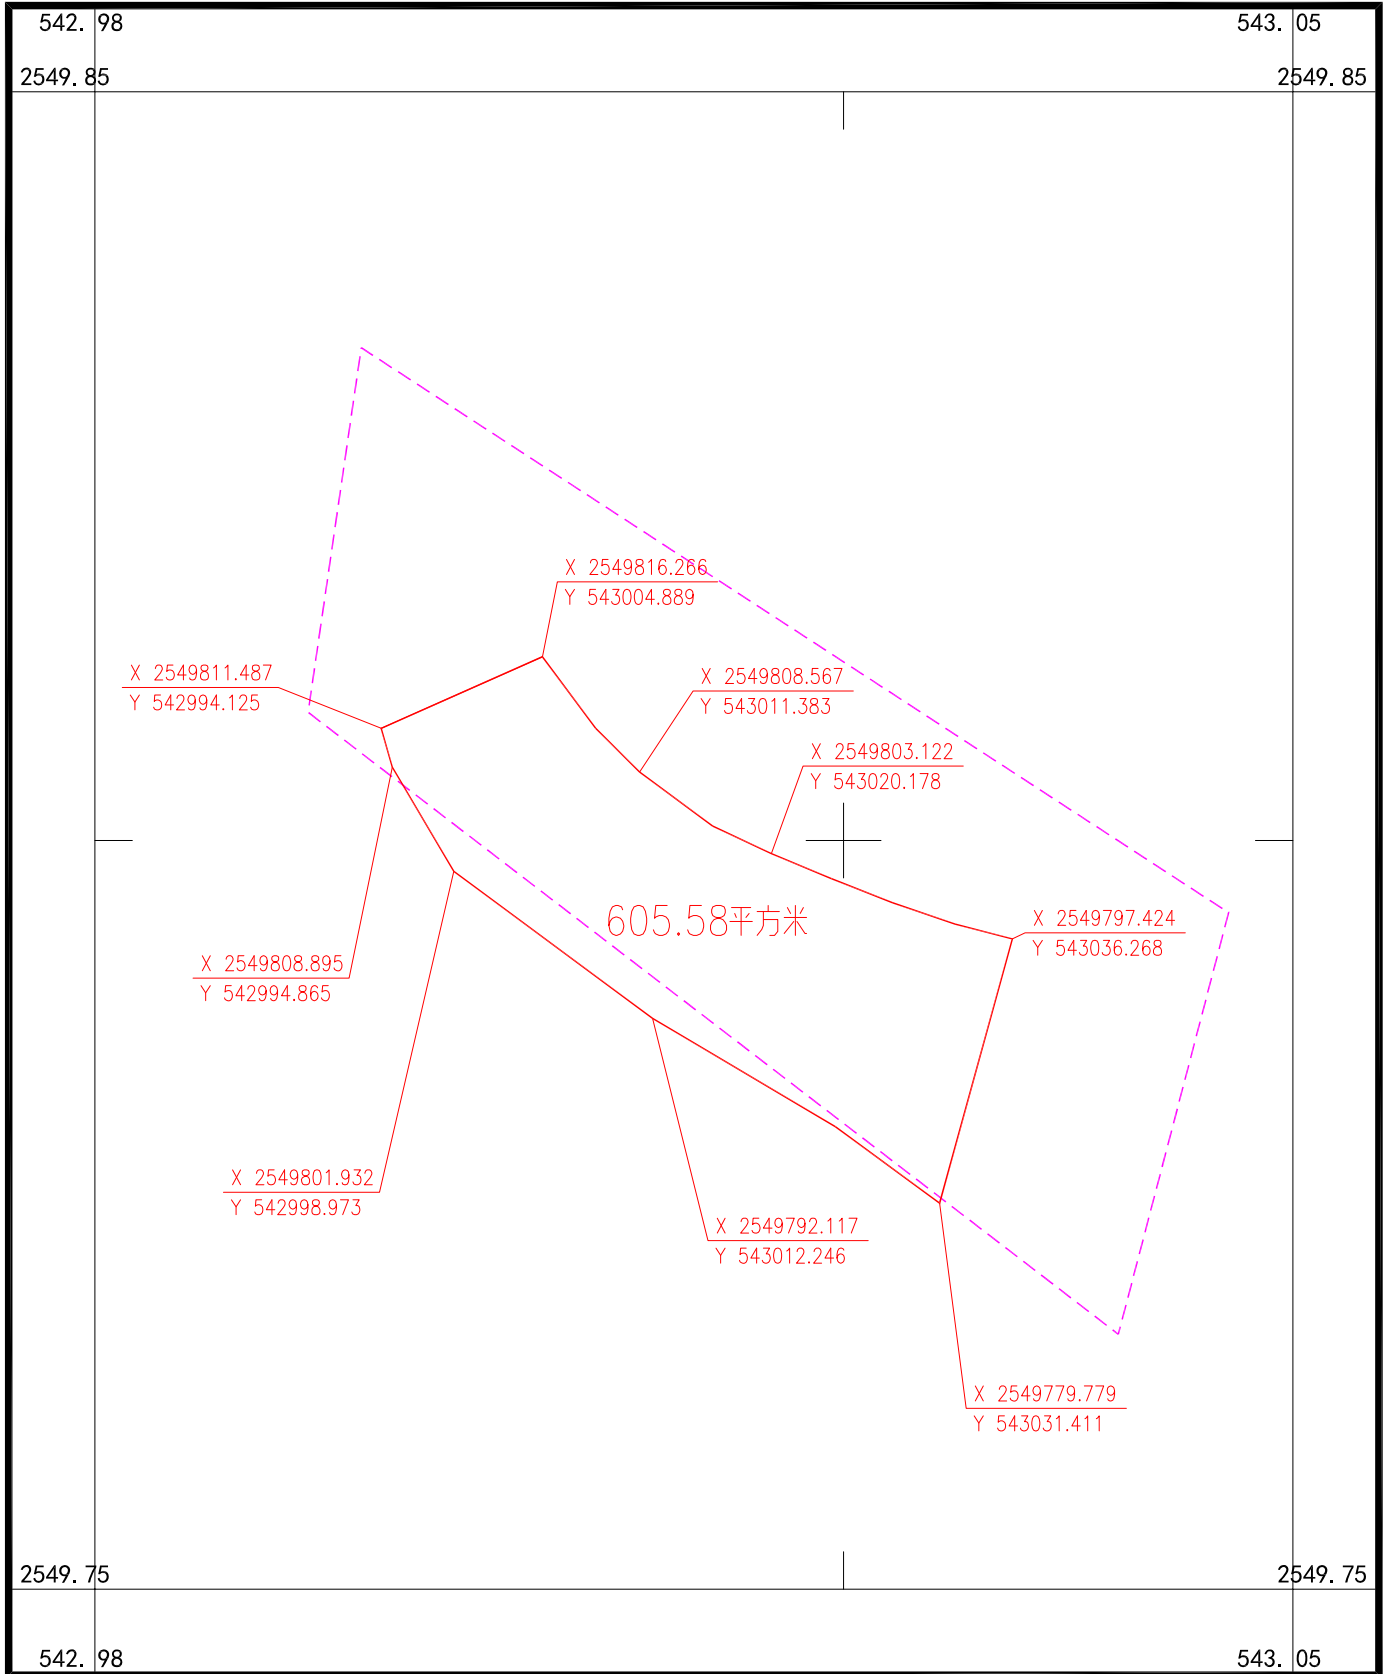

广州市立平测绘工程有限公司

2000国家大地坐标系
1985高程基准
2017年版图式
2025年11月数字化制图

1:500

附注: 测量员: 杨根财
绘图员: 杨根财
检查员: 杨义根