



# 龙门县市场物业管理有限公司资产（中心市场一楼5处商铺）招租平面图

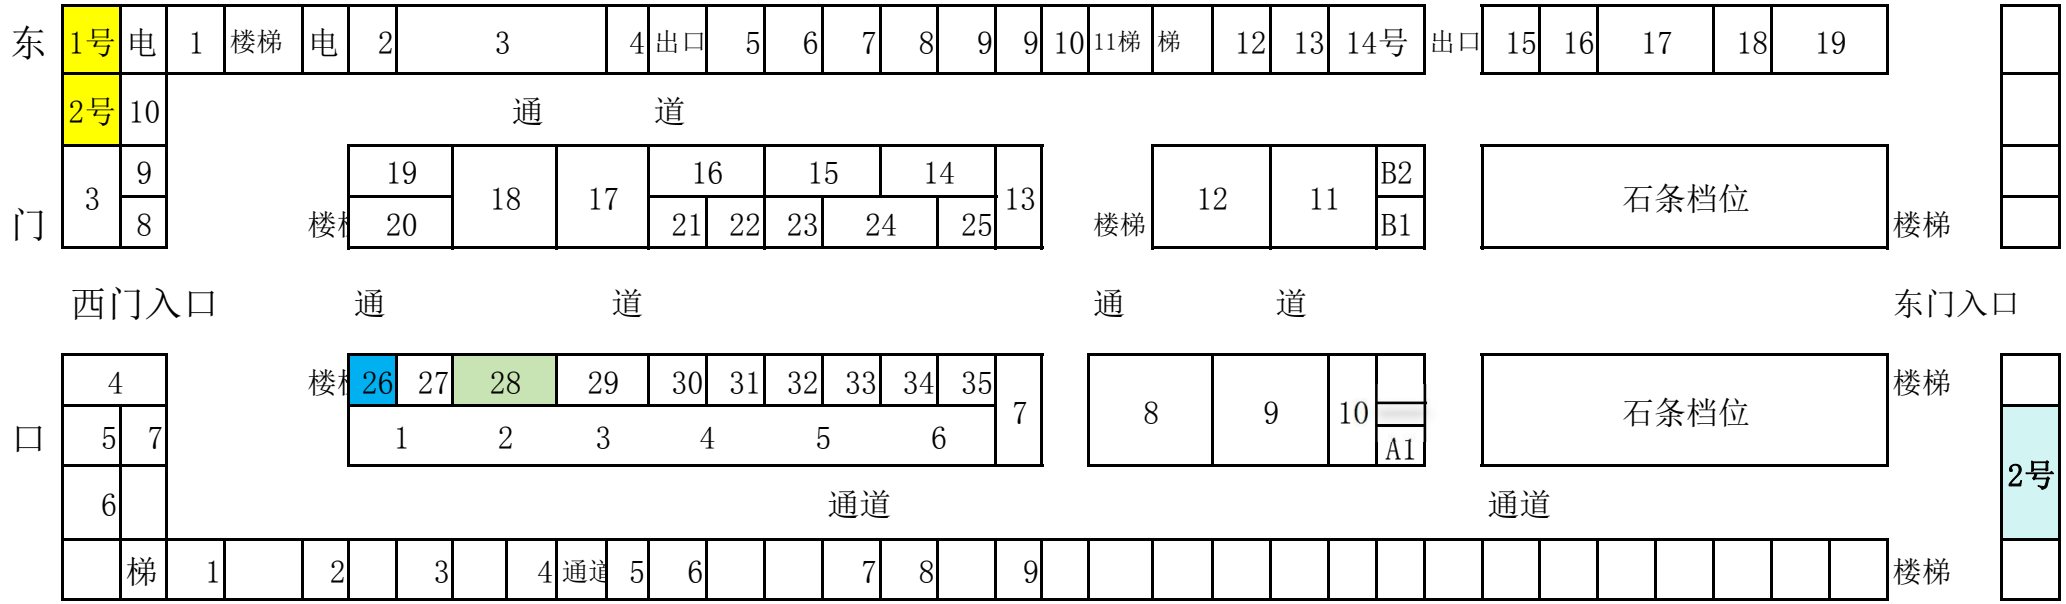


- 注：
- 西楼一楼：  (1号24.48m<sup>2</sup>、2号19.2m<sup>2</sup>)
  - 主楼一楼：  (26号10.71m<sup>2</sup>)       (28号21.42m<sup>2</sup>)
  - 东楼一楼：

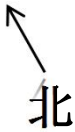

北

# 龙门县市场物业管理有限公司资产（中心市场二楼一处商铺2年租期）招租平面图

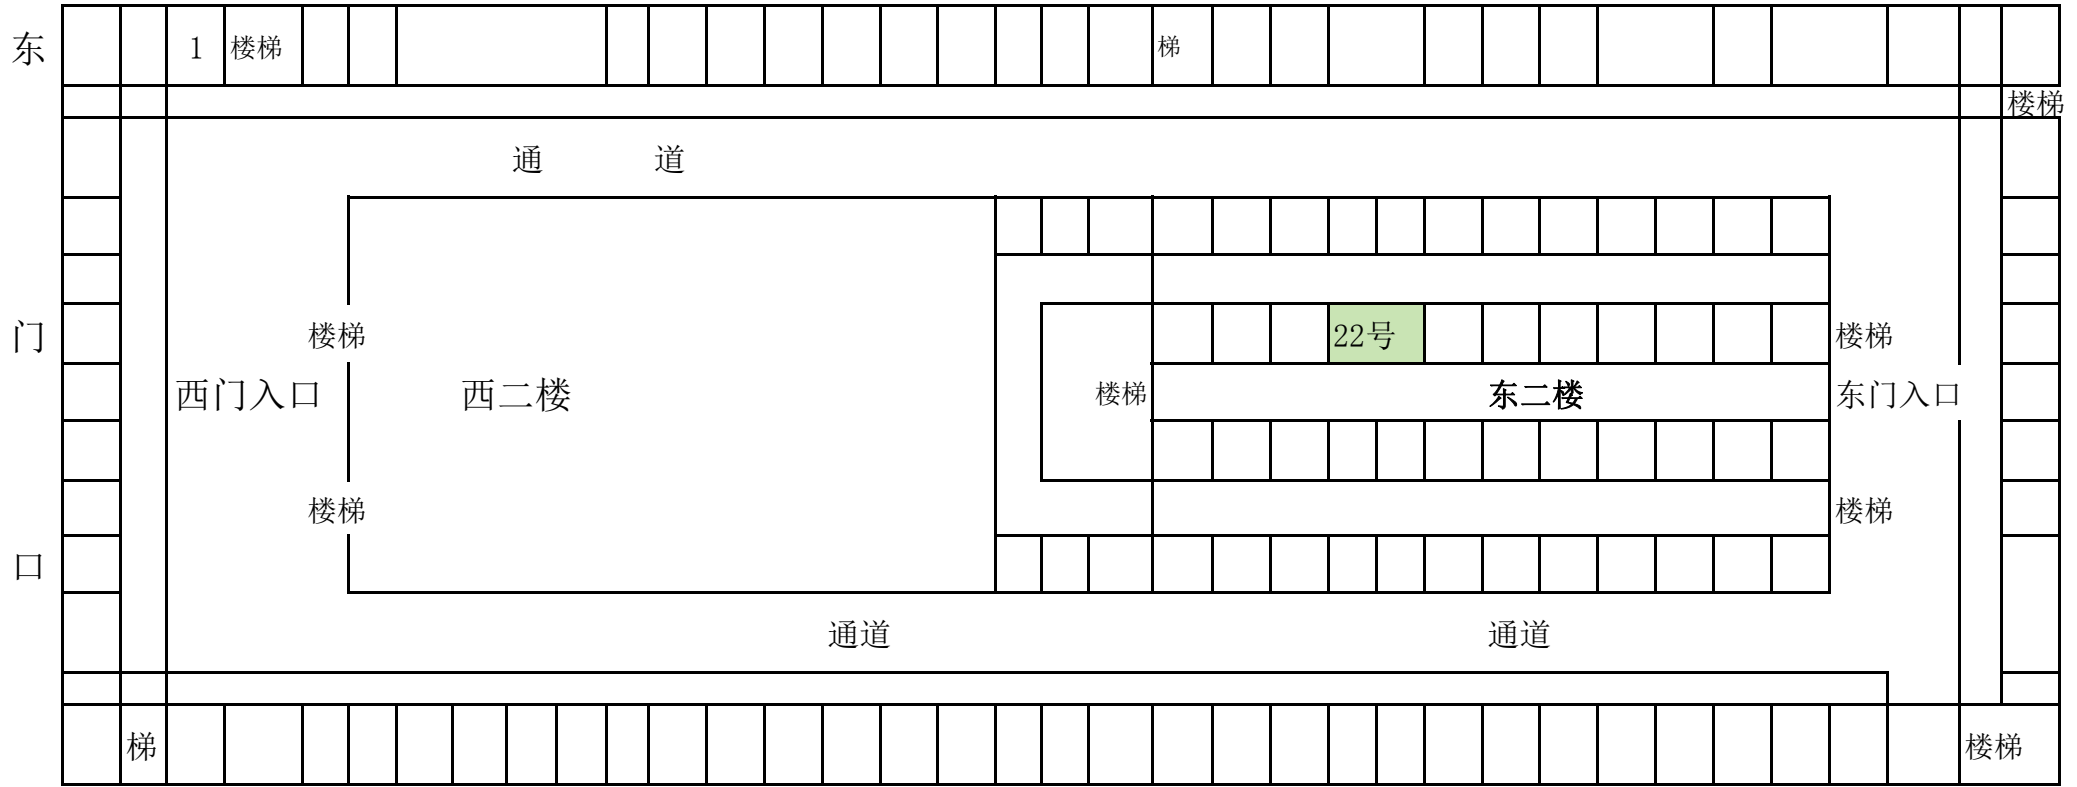

注：主楼东二楼：  (22号12.4m<sup>2</sup>)