


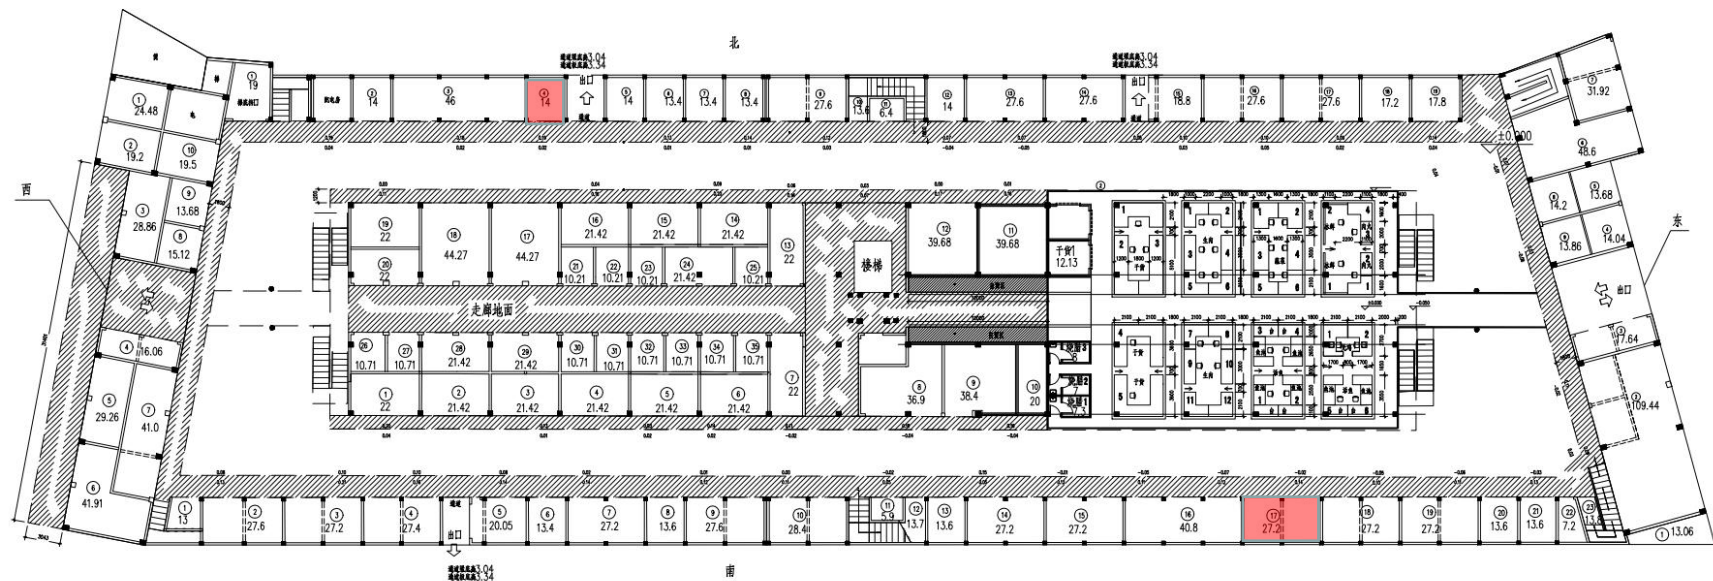

一层铺位更改平面图 1:100

备注：虚线隔墙经审核后允许打通